

ΕΦΗΜΕΡΙΣ ΤΗΣ ΚΥΒΕΡΝΗΣΕΩΣ
ΤΗΣ ΕΛΛΗΝΙΚΗΣ ΔΗΜΟΚΡΑΤΙΑΣ

ΑΘΗΝΑ 29 ΣΕΠΤΕΜΒΡΙΟΥ 1988	ΤΕΥΧΟΣ ΤΕΤΑΡΤΟ	ΑΡΙΘΜΟΣ ΦΥΛΛΟΥ 698

ΠΟΛΕΟΔΟΜΙΑ

ΔΙΑΤΑΓΜΑΤΑ

Έγκριση πραγματοποίησης μεταφοράς συντελεστή δόμησης σε ακίνητο που βρίσκεται εντός του εγκεχριμένου ρυμοτομικού σχεδίου Δήμου Γλυφάδας (Ν. Αττικής).

Ο ΠΡΟΕΔΡΟΣ
ΤΗΣ ΕΛΛΗΝΙΚΗΣ ΔΗΜΟΚΡΑΤΙΑΣ

Έχοντας υπόψη:

1. Τις διατάξεις του Ν. 880/1979 «περί καθορισμού ανωτάτου ορίου συντελεστού δομήσεως κ.λπ.» (ΦΕΚ 58/Α) και ειδικότερα το άρθρο 2.

2. Τις διατάξεις του Π. Δ/τος 470/1979 «περί μετασχηματισμού των συντελεστών δομήσεων εις εμβαδά κατά την εφαρμογή του Ν. 880/1979» (ΦΕΚ 138/Α), όπως τροποποιήθηκε με το από 19.6.1987 π. Δ/γμα (ΦΕΚ 592/Δ).

3. Τις διατάξεις του Π. Δ/τος 510/1979 «περί ρυθμίσεως θεμάτων μεταφοράς συντελεστού δομήσεως κατά το Ν. 880/1979» (ΦΕΚ 154/Α) όπως τροποποιήθηκε με το υπ' αριθ. 367/1987 Π. Δ/γμα (ΦΕΚ 163/Α).

4. Τις διατάξεις του Ν. 1032/1980 «περί συστάσεως Υπουργείου Χωροταξίας, Οικισμού και Περιβάλλοντος» (ΦΕΚ 57/Α) και ειδικότερα τα άρθρα 2, 3 και 7.

5. Τις διατάξεις του Ν. 1558/1985 «Κυβέρνηση και Κυβερνητικά Όργανα» (ΦΕΚ 137/Α) και ειδικότερα το άρθρο 23 παρ. 1.

6. Την υπ' αριθ. 1291/1987 απόφαση του Πρωθυπουργού «Σύσταση θέσης Αναπληρωτή Υπουργού στα Υπουργεία Εξωτερικών, Εθνικής Άμυνας, Περιβάλλοντος, Χωροταξίας και Δημοσίων Έργων, Μεταφορών και Επικοινωνιών και Υφυπουργού στο Υπουργείο Εθνικής Οικονομίας» (ΦΕΚ 526Β).

7. Την υπ' αριθ. Υ. 1436/1987 απόφαση του Πρωθυπουργού «Καθορισμός αρμοδιοτήτων του Αναπληρωτή Υπουργού Περιβάλλοντος, Χωροταξίας και Δημοσίων Έργων Μανόλη Παπαστεφανάκι» (ΦΕΚ 549/Β).

8. Τις από 12.2.1988 (αριθ. 17191/88, 12.2.88 (αρ. πρ. 17186/88) και 12.2.1988 (αρ. πρ. 17185/88) αιτήσεις των Γερασίμου και Χρυσούλας Κατωπόδη, Ιωάννου και Ροζαρίτας Φραγκοπούλου και Παναγιώτη Σκαλτσούνη και Ευγενίας Σόμπολα αντίστοιχα.

9. Την υπ' αριθ. 85/1988 γνωμοδότηση του Κεντρικού Συμβουλίου Χωροταξίας, Οικισμού και Περιβάλλοντος.

10. Την υπ' αριθ. 38454/6654/16.5.1988 απόφαση του Αναπληρωτή Υπουργού Περιβάλλοντος, Χωροταξίας και Δημοσίων Έργων για προέγκριση της σχετικής τεχνικής μελέτης, με πρόταση του Αναπληρωτή Υπουργού Περιβάλλοντος, Χωροταξίας και Δημοσίων Έργων, αποφασίζουμε:

Άρθρο 1.

1) Εγκρίνεται η πραγματοποίηση της μεταφοράς συντελεστή δόμησης που εγκρίθηκε με το από 5.2.1986 Π. Δ/γμα (ΦΕΚ 69/Δ) από το βαρυνόμενο ακίνητο που βρίσκεται εντός του ρυμοτομικού σχεδίου Ιωαννίνων επί της οδού Ασωπίου αριθ. 7, ιδιοκτησίας των Παν. Σκαλτσούνη και Ευαγγ. Σόμπολα και για το οποίο έχουν εκδοθεί οι υπ' αριθ. 272/88 και 277/88 σχετικοί τίτλοι δικαιώματος μεταφοράς συντελεστή δόμησης, σε άλλο ακίνητο (ωφελούμενο), που βρίσκεται εντός του ρυμοτομικού σχεδίου Γλυφάδας (Ν. Αττικής) και επί της οδού Μεσσήνης αριθ. 49, ιδιοκτησίας των Γερασίμου και Χρυσούλας Κατωπόδη και Ιωάννου και Ροζαρίτας Φραγκοπούλου, όπως το ωφελούμενο ακίνητο φαίνεται με στοιχεία Α, Β, Γ, Δ, Α, στο σχετικό πρωτότυπο διάγραμμα σε κλίμακα 1:200 που θεωρήθηκε από τον Προϊστάμενο της Δ/νσης Τοπογραφικών Εφαρμογών με την υπ' αριθ. 44841/1988 πράξη του και που συνοπτικό του αντίτυπο δημοσιεύεται με το παρόν διάταγμα.

2) Τα ειδικότερα στοιχεία πραγματοποίησης της μεταφοράς συντελεστή δόμησης είναι τα εξής:

Συνολική δομήσιμη επιφάνεια, η οποία δύναται να δομηθεί στο ωφελούμενο ακίνητο επιπλέον της επιτρεπομένης βάσει των ισχυόντων στην περιοχή όρων δόμησης 84, 86 $μ^2$ που αντιστοιχεί σε 41 $μ^2$ του βαρυνομένου ακινήτου.

3) Τα ειδικότερα στοιχεία του ωφελουμένου ακινήτου μετά τη μεταφορά είναι τα εξής:

α. Εμβαδόν οικοπέδου: 282,86 $μ^2$.

β. Συντελεστής δόμησης: 1,30.

γ. Ποσοστό κάλυψης: 40%.

δ. Μέγιστο επιτρεπόμενο ύψος: δεκαπέντε (15) μέτρα.

ε. Το κτίριο πρέπει να ανεγερθεί εντός του ωφελουμένου ακινήτου σύμφωνα με τις όψεις και κατόψεις που φαίνονται στα εννέα (9) σχετικά πρωτότυπα διαγράμματα σε κλίμακα 1 και που θεωρήθηκαν από τον Προϊστάμενο της Δ/νσης Τοπογραφικών Εφαρμογών με την υπ' αριθ. 44841/1988 πράξη του και που συνοπτικά τους αντίτυπα δημοσιεύονται με το παρόν διάταγμα.

Άρθρο 2.

Ακυρούνται οι υπ' αριθ. 272/88 και 277/88 ονομαστικοί τίτλοι δικαιώματος μεταφοράς συντελεστή δόμησης στο όνομα των Παν. Σκαλτσούνη και Ευαγ. Σόμπολα.

Άρθρο 2.

Η ισχύς του παρόντος διατάγματος αρχίζει από τη δημοσίευσή τοι στην Εφημερίδα της Κυβερνήσεως.

Στον Αναπληρωτή Υπουργό Περιβάλλοντος, Χωροταξίας και Δημοσίων Έργων αναθέτουμε τη δημοσίευση και εκτέλεση του παρόντος διατάγματος.

Αθήνα, 4 Ιουλίου 1988

Ο ΠΡΟΕΔΡΟΣ ΤΗΣ ΔΗΜΟΚΡΑΤΙΑΣ

ΧΡΗΣΤΟΣ ΑΝΤ. ΣΑΡΤΖΕΤΑΚΗΣ

Ο ΑΝΑΠΛΗΡΩΤΗΣ ΥΠΟΥΡΓΟΣ
ΠΕΡΙΒΑΛΛΟΝΤΟΣ, ΧΩΡΟΤΑΞΙΑΣ ΚΑΙ ΔΗΜ. ΕΡΓΩΝ

ΜΑΝΟΛΗΣ ΠΑΠΑΣΤΕΦΑΝΑΚΙΣ

ΟΙΚΟΔΟΜΗ ΙΣ. ΙΣΑΝΝΗ ΚΡΥΖΑΡΙΤΑΣ ΦΡΑΓΚΟΠΟΥΛΟΥ ΚΑΙ ΓΕΡΑΣΙΜΟΥ ΚΑΙ ΧΡΥΣΟΥΛΑΣ ΚΑΤΣΠΟΔΗ
επί της οδού ΜΕΣΣΗΝΗΣ ΑΡ. 49 – Ο.Τ. G ΕΙΣ. ΤΕΡΨΙΘΕΑ - ΓΛΥΦΑΔΑ

Γ. 44841/88
εμφρισις
πραγματοποίησης μεταφοράς συντελεστή δόμησης σε ακίνητα που βρίσκονται εντός του εγκεκριμένου ρυμοτομικού σχεδίου δήμου Γλυφάδας (Ν. Αττικής)
16 Ιουνίου 1988
ΔΙΕΥΘΥΝΤΗΣ
Ν. ΛΟΓΓΟΤΑΚΗΣ

ΟΨΕΙΣ Γ - Δ

+15.90
+13.70
+13.40
+10.20
+7.00
+4.10
+3.80
υπάρχον
+1.80
+0.80
+0.40
+0.00

ΟΨΗ Γ

ΟΨΗ Δ

ΑΘΗΝΑ, ΙΟΥΝΙΟΣ '87
Ο
ΜΗΧΑΝΙΚΟΣ

ΟΙΚΟΔΟΜΗ κ.κ. ΙΩΑΝΝΗ & ΡΟΖΑΡΙΤΑΣ ΦΡΑΓΚΟΠΟΥΛΟΥ και ΓΕΡΑΣΙΜΟΥ & ΧΡΥΣΟΥΛΑΣ ΚΑΤΣΙΠΟΔΗ
επί της οδού ΜΕΣΣΗΝΗΣ αρ. 44 - Ο.Τ. 6 εις ΤΕΡΨΙΘΕΑ - ΓΛΥΦΑΔΑ

Γ. 44844/88
Εγκρίνεται
πραγματοποίηση μεταφοράς συντελεστή δόμησης σε ακίνητο που βρίσκεται
εντός του εγκεκριμένου ρυμοτομικού σχεδίου δήμου Γλυφάδας (ν. Αττικής).

16 Ιουνίου 1988

ΔΙΕΥΘΥΝΤΗΣ
Ν. Σφελλοτάκης

ΤΟΜΕΣ α-α, β-β

15.90
15.70
2.80
13.70
+13.40
+10.40
+5.60
+4.90
3.00
±0.00
-1.50

υπάρχον


ΤΟΜΗ α-α

ΤΟΜΗ β-β

ΜΗΧΑΝΙΚΟΣ

ΟΨΕΙΣ Α-Β

ΟΨΗ Β

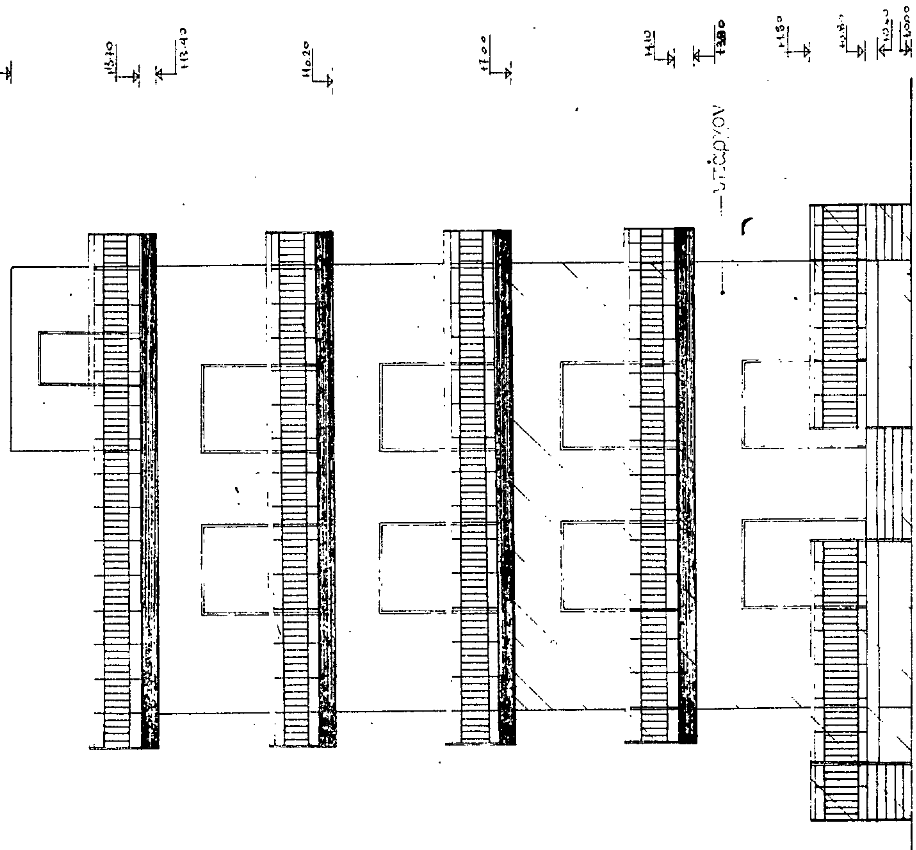

ΟΙΚΟΔΟΜΗ ΙΩΑΝΝΗ ... ΡΟΖΑΡΙΟΣ ... ΙΩΑΝΝΟΥ ...
ΕΠΙ ΤΗΣ ΟΔΟΥ ΜΕΣΣΗΝΗΣ ... ΘΕΑ
... ΑΔΑ

3.95

Β

α

ΚΟΙΤΩΝ 3.00Χ2.90

ΚΟΙΤΩΝ 3.50Χ2.50

W.C 1.60Χ1.05

ΛΟΥΤΡΟ 2.90Χ1.60

Lift 1.20Χ1.05

Γ

Δ

ΚΟΥΖΙΝΑ 3.20Χ2.90

ΣΑΛΟΝΙ - ΤΡΑΠΕΖΑΡΙΑ 6.00Χ3.60

ΚΟΙΤΩΝ 3.90Χ3.50

2.95

2.95

12.00

ΒΕΡΑΝΤΑ 9.00 Χ 1.50

8.00

α

Α

6.00

ΕΠΙΦΑΝΕΙΑ ... 8.00 Χ 12.00 ...

Γ. 44841/88

Έγκριση πραγματοποίησης μεταφοράς συντελεστή δόμησης σε ακίνητο που βρίσκεται εντός του εγκεκριμένου σχεδίου Δήμου Βουλιαγμένης - Βάρης - Γλυφάδας (Ν. Αττικής).

16 Ιουνίου 1988

Ο ΔΙΕΥΘΥΝΤΗΣ

ΑΘΗΝΑ ... 1987

Ν. ...


Ο ΜΗΧΑΝΙΚΟΣ

ΚΑΤΟΨΙΣ ΥΠΑΡΧΟΝΤΟΣ ΙΣΟΓΕΙΟΥ ΚΛΙΜΑΞ 1:50

ΟΙΚΟΔΟΜΗ κυ ΙΩΑΝΝΗ ΦΡΑΓΚΟΠΟΥΛΟΥ ΡΟΖΑΡΙΑΣ συζ. ΙΩΑΝΝΟΥ ΦΡΑΓΚΟΠΟΥΛΟΥ και ΓΕΡΑΣΙΜΟΥ & ΧΡΥΣΟΥΛΑΣ ΚΑΤΣΠΟΔΗ

επι της οδου ΜΕΣΣΗΝΗΣ ΑΡ 49 Ο.Τ. 6 ΤΕΡΨΙΘΕΑ

ΓΛΥΦΑΔΑ

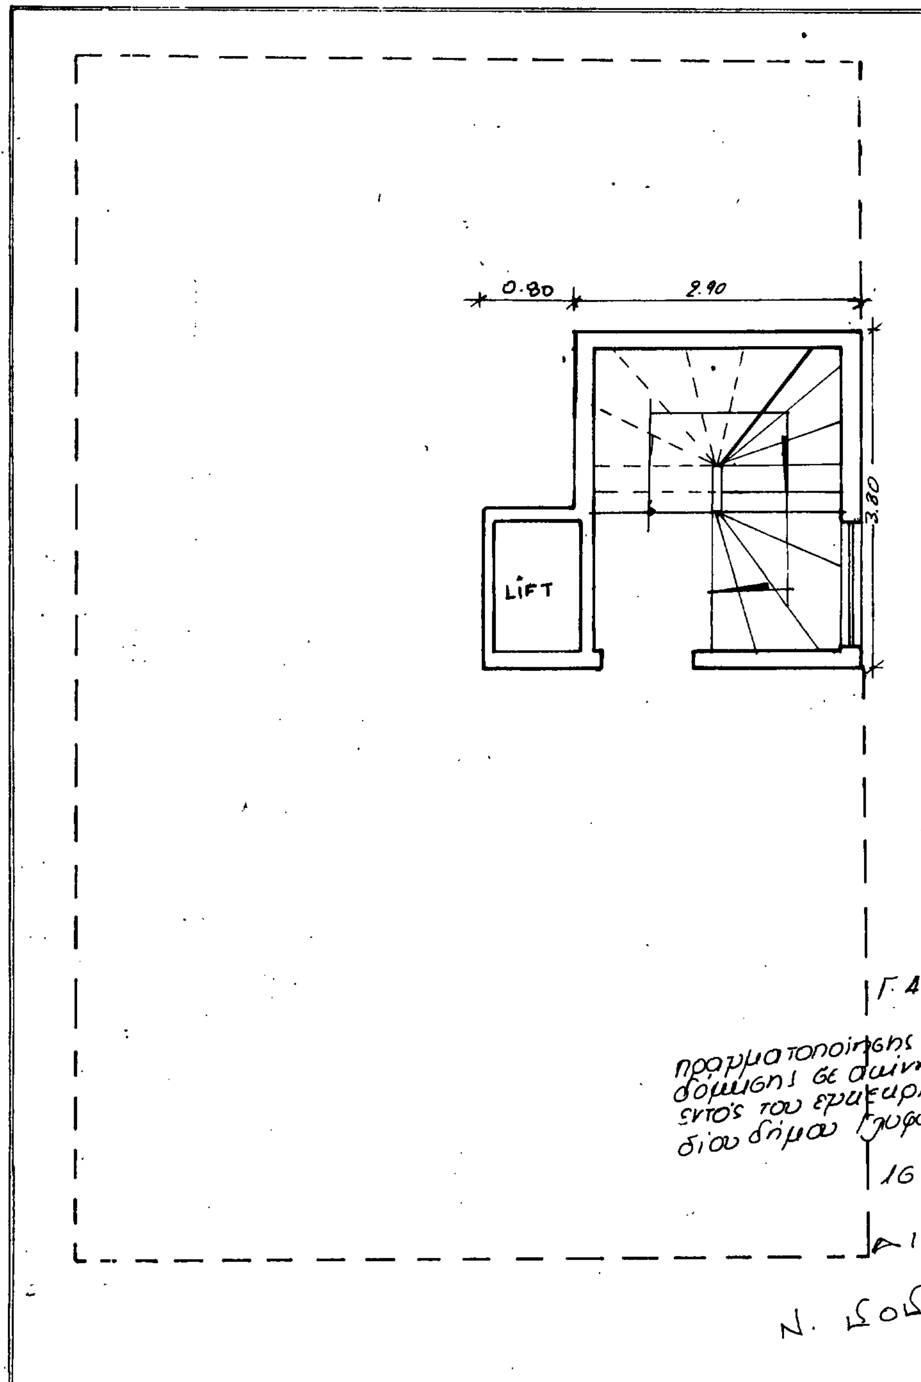

Γ. 41841/88 έγκρισης πραγματοποίησης μεταφοράς συντελεστού δόμησης σε ακίνητο που βρίσκεται εντός του εγκεκριμένου ρυμοτομ. σχεδίου δήμου Γλυφάδας (ν. Αττικής).

16 Ιουνίου 1988

Ο Διευθυντής

Ν. Σουσοτάκης

ΑΘΗΝΑ, ΙΟΥΝΙΟΣ 1987


Ο μηχανικός

ΔΩΜΑ Κλίμαξ 1:50

ΟΙΚΟΔΟΜΗ ΙΩΑΝΝΗ ΦΡΑΓΚΟΠΟΥΛΟΥ & ΡΟΖΑΡΙΑΣ συζ. ΙΩΑΝΝΟΥ ...

ΕΠΙ ΤΗΣ ΟΔΟΥ ΜΕΣΣΗΝΗΣ ΑΡ. 49 ΟΤ 6 ΕΙΣ ΤΕΡΨΙΘΕΑ

ΓΛΥΦΑΔΑ

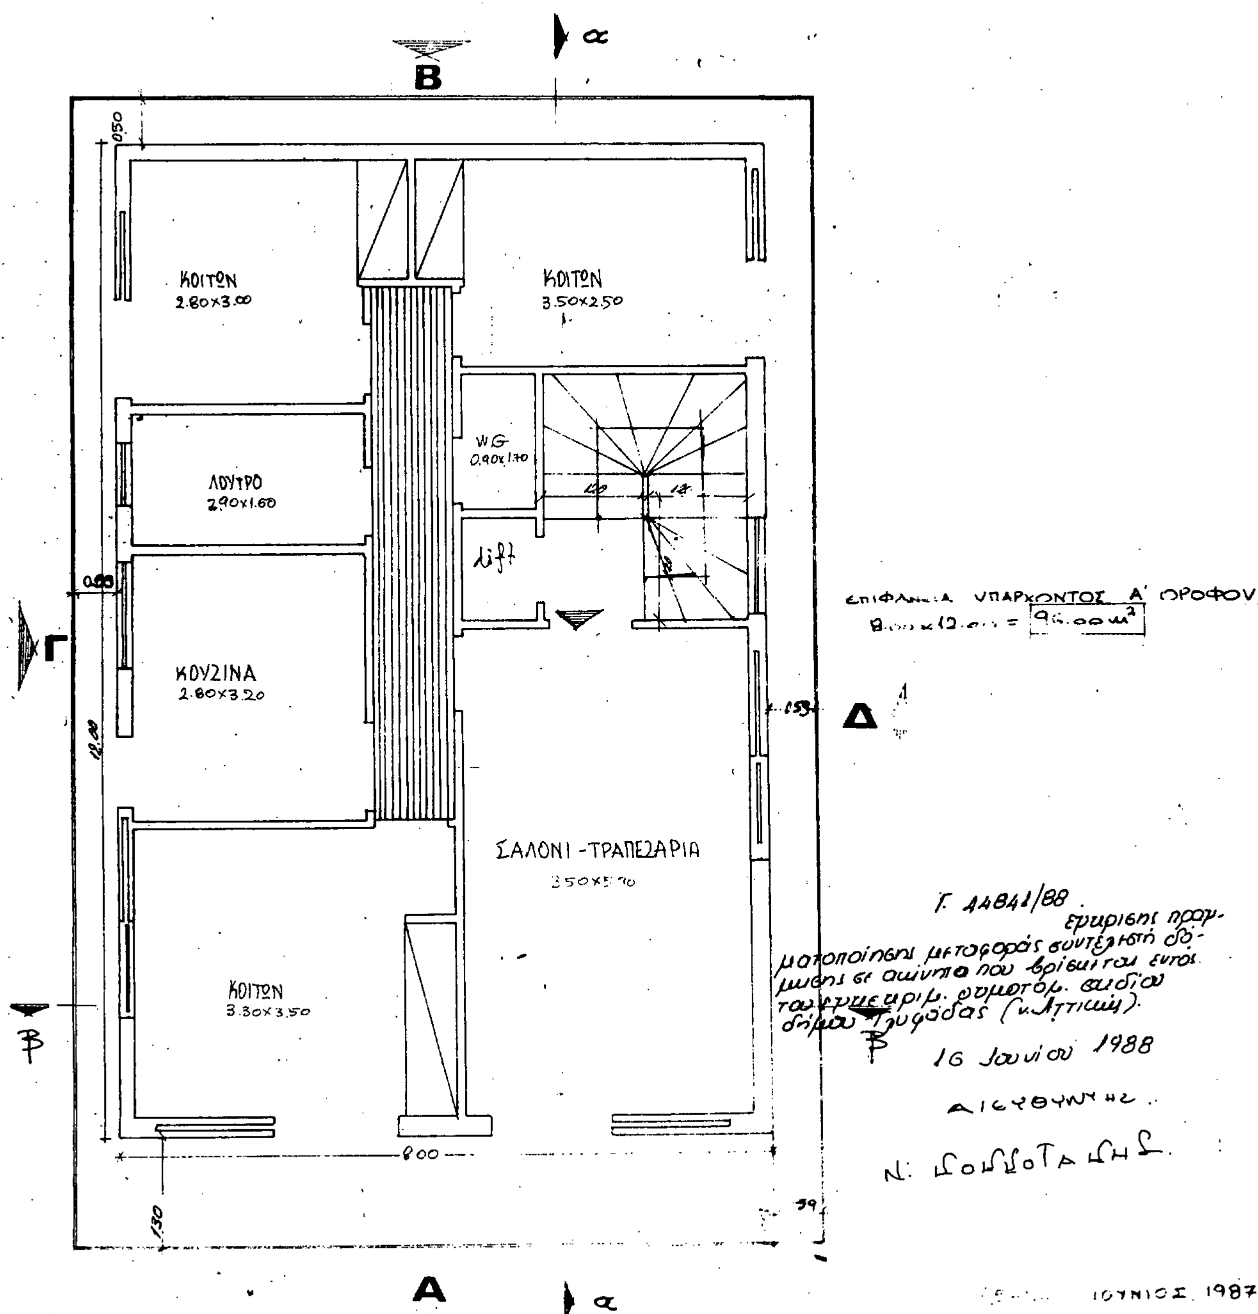

ΟΙΚΟΔΟΜΗ κ.κ. ΙΩΑΝΝΗ ΦΡΑΓΚΟΠΟΥΛΟΥ & ΡΟΖΑΛΙΑΣ συζ. ΙΩΑΝΝΗ ΦΡΑΓΚΟΠΟΥΛΟΥ και ΓΕΡΑΣΙΜΟΥ ΚΑΤΣΠΟΔΗ & ΧΡΥΣΟΥΛΑΣ συζ. ΓΕΡΑΣΙΜΟΥ ΚΑΤΣΠΟΔΗ
επί της οδού ΜΕΣΣΗΝΗΣ αρ. 49 - Ο.Τ. 6 εις ΤΕΡΨΙΘΕΑ- ΓΛΥΦΑΔΑ

ΔΙΑΓΡΑΜΜΑ ΚΑΛΥΨΗΣ

B
* άρθρο 9§6
** " 9§7
α-α
Κάτοψη
6.00 πρασιά
10.00 οδός
6.00 πρασιά
38.00
15.70
10.00 6.00
Τομή α-α
ΚΛΙΜΑΞ 1:100
ισόγειο εξέδρ.

Δ (ΓΔ)= 13.90μ. Γ
2.30 2.40
δ (γδ)= 8.00μ. γ
Βεράντα Β. Γ ορόφου
2.60 3.15
(ΑΔ)= 20.50μ. (αδ)= 12.00μ. (βγ)= 12.00μ. (ΒΓ)= 20.20μ.
2.95 2.95
α (αβ)= 8.00μ. β
6.00 ΠΡΑΣΙΑ
Α (ΑΒ)= 13.90μ. Β
ΟΔΟΣ ΜΕΣΣΗΝΗΣ

ΥΠΟΛΟΓΙΣΜΟΣ ΚΑΛΥΨΗΣ

ΕΜΒ. ΟΙΚ. (ΑΒΓΔ) = $13.90 \times \frac{20.50+20.20}{2}$ = 282,86 M^2

ΕΠΙΤΡΕΠ. ΚΑΛΥΨΗ : 282,86 × 70% = 198.00 M^2

ΠΡΑΓΜΑΤ. ΚΑΛΥΨΗ : 8.00×12.00 = 96.00 < 198.00 M^2

ΟΛΙΚΗ ΕΠΙΤΡ. ΚΑΛΥΨΗ: 1.00 × 282.86 = 282.86

ΥΠΑΡΧΟΥΣΑ ΣΗΜΕΡ. ΚΑΛΥΨΗ: 2 × 8.00 × 12.00 = 192.00 M^2

ΤΑ ΑΠΑΙΤΟΥΜΕΝΑ ΤΕΤΡ. ΜΕΤΡΑ ΠΡΟΣ ΜΕΤΑΒΙΒΑΣΗ ΣΤΟ ΟΙΚΟΠΕΔΟ (ΑΒΓΔ) ΓΙΑ ΤΗΝ ΔΥΝΑΤΟΤΗΤΑ ΠΡΑΓΜΑΤΟΠΟΙΗΣΕΩΣ ΤΩΝ ΤΕΣΣΑΡΩΝ (4) ΟΡΟΦΩΝ ΕΙΝΑΙ : 1.30×282.86 - 192.00 = 175.72 M^2

Ο ΝΕΟΣ ΣΥΝΤΕΛΕΣΤΗΣ ΔΟΜΗΣΕΩΣ ΘΑ ΕΙΝΑΙ: 1.30*

ΜΕΓΙΣΤΗ ΚΑΛΥΨΗ Β & Γ ορόφου 175.72 : 2 = 87.86 M^2

ΚΑΛΥΨΙΣ Β. Γ ορόφου 8.00×12.00 - 2.60×3.15 = 87.81 < 87.86 M^2

* Σημερινός ΣΔ = 1.00
Δυνατότης προσαυξήσεως 30%
Αιτούμενος Σ.Δ 1.30

Γ. 44841/88.
έγκρισης
πραγματοποίησης μεταφοράς συντελεστή δόμησης σε ακίνητο που βρίσκεται εντός του εγκεκριμένου ρυμοτομικού σχεδίου δήμου Γλυφάδας (Κ. Αττικής)


16 Ιουλίου 1988
Ο ΔΙΕΥΘΥΝΤΗΣ
Ν. [illegible]

ΑΘΗΝΑ ΙΟΥΝΙΟΣ '87
Ο ΜΗΧΑΝΙΚΟΣ

ΟΙΚΟΔΟΜΗ κ. ΙΩΑΝΝΗ ΦΡΑΓΚΟΠΟΥΛΟΥ & ΡΟΖΑΡΙΑΣ συζ. ΙΩΑΝΝΟΥ ΦΡΑΓΚΟΠΟΥΛΟΥ και ΓΕΡΑΣΙΜΟΥ & ΧΡΥΣΟΥΛΑΣ ΚΑΤΩΠΟΔΗ

επί της οδού ΜΕΣΣΗΝΗΣ αρ. 49 Ο.Τ. 6 εις ΤΕΡΨΙΘΕΑ

ΓΛΥΦΑΔΑ

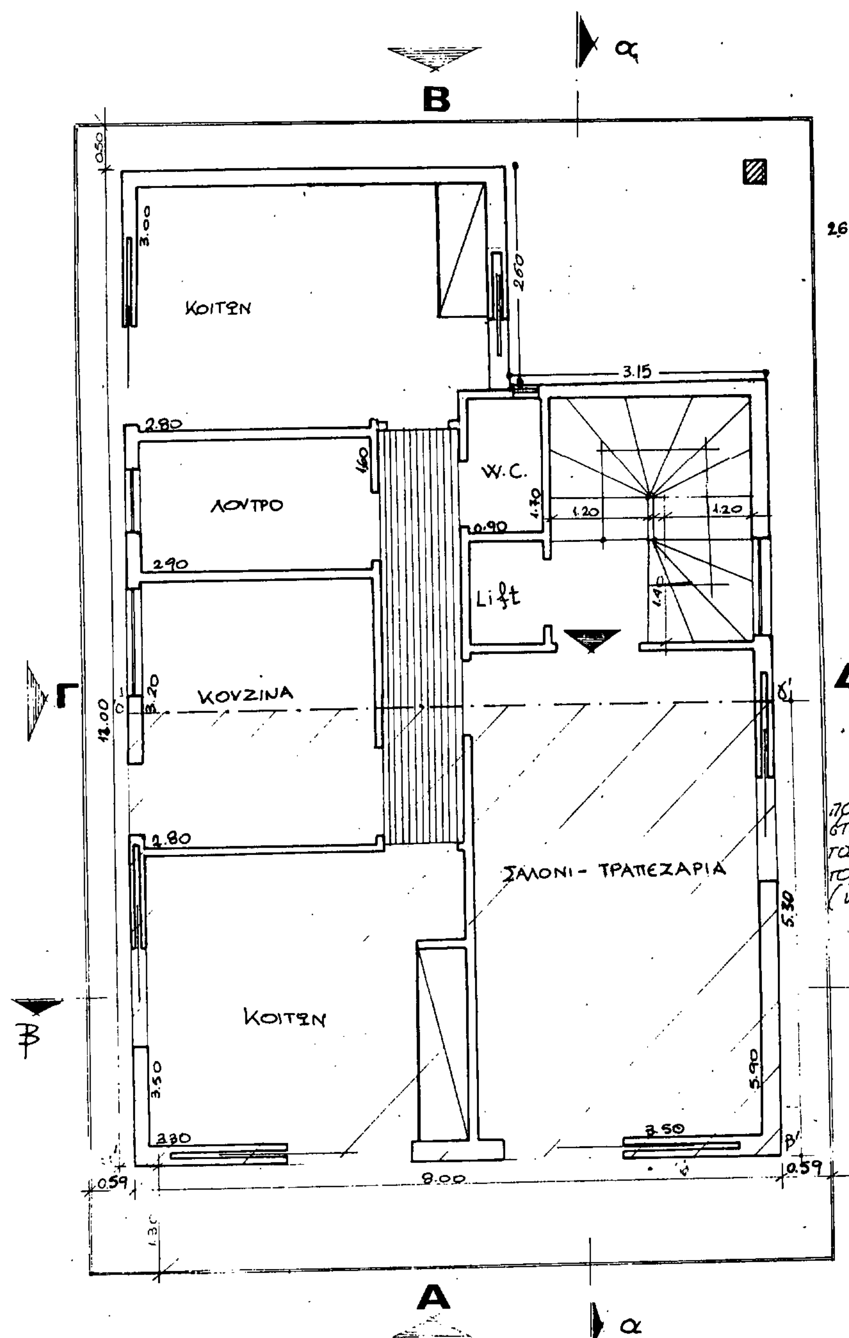

ΕΠΙΦΑΝΕΙΑ Β' & Γ' ΟΡΟΦΟΥ: 8.00x12.00 - 2.60x3.15 = 87.81 μ²

ΥΠΟΜΝΗΜΑ

Το διαγραμμισμένο τμήμα της κάτοψης (α'β'γ'δ') εμβαδού 8.00 x 5.30 = 42.43 μ² αντιστοιχεί εις το ήμισυ του όλου μεταβιβαζόμενου εμβαδού (84.86 μ²) και θα ανήκει στον Γ' όροφο στον κ. Ιωάννη & Ροζαρία Φραγκοπούλου και το αντίστοιχο ήμισυ (42.43 μ²) του Β' ορόφου θα ανήκει στον κ. Γεράσιμο & Χρυσούλα Κατωπόδη βάσει του συμβολαίου των. -

Γ. 44841/88

Εμπρόθεσμης πραγματοποίησης μεταφοράς συντελεστή δόμησης σε ακίνητα που βρίσκονται εντός του εγκεκριμένου ρυμοτομικού σχεδίου δήμου Γλυφάδας (ν. Αττικής).

16 Ιουνίου 1988


ΔΙΕΥΘΥΝΤΗΣ


Β. Ν. Σολωμοτάκης

ΑΘΗΝΑ ΙΟΥΝΙΟΣ '87

-Ο- ΜΗΧΑΝΙΚΟΣ

ΚΑΤΟΨΗ Β' και Γ' ΟΡΟΦΟΥ ΚΛΙΜΑΞ 1:50

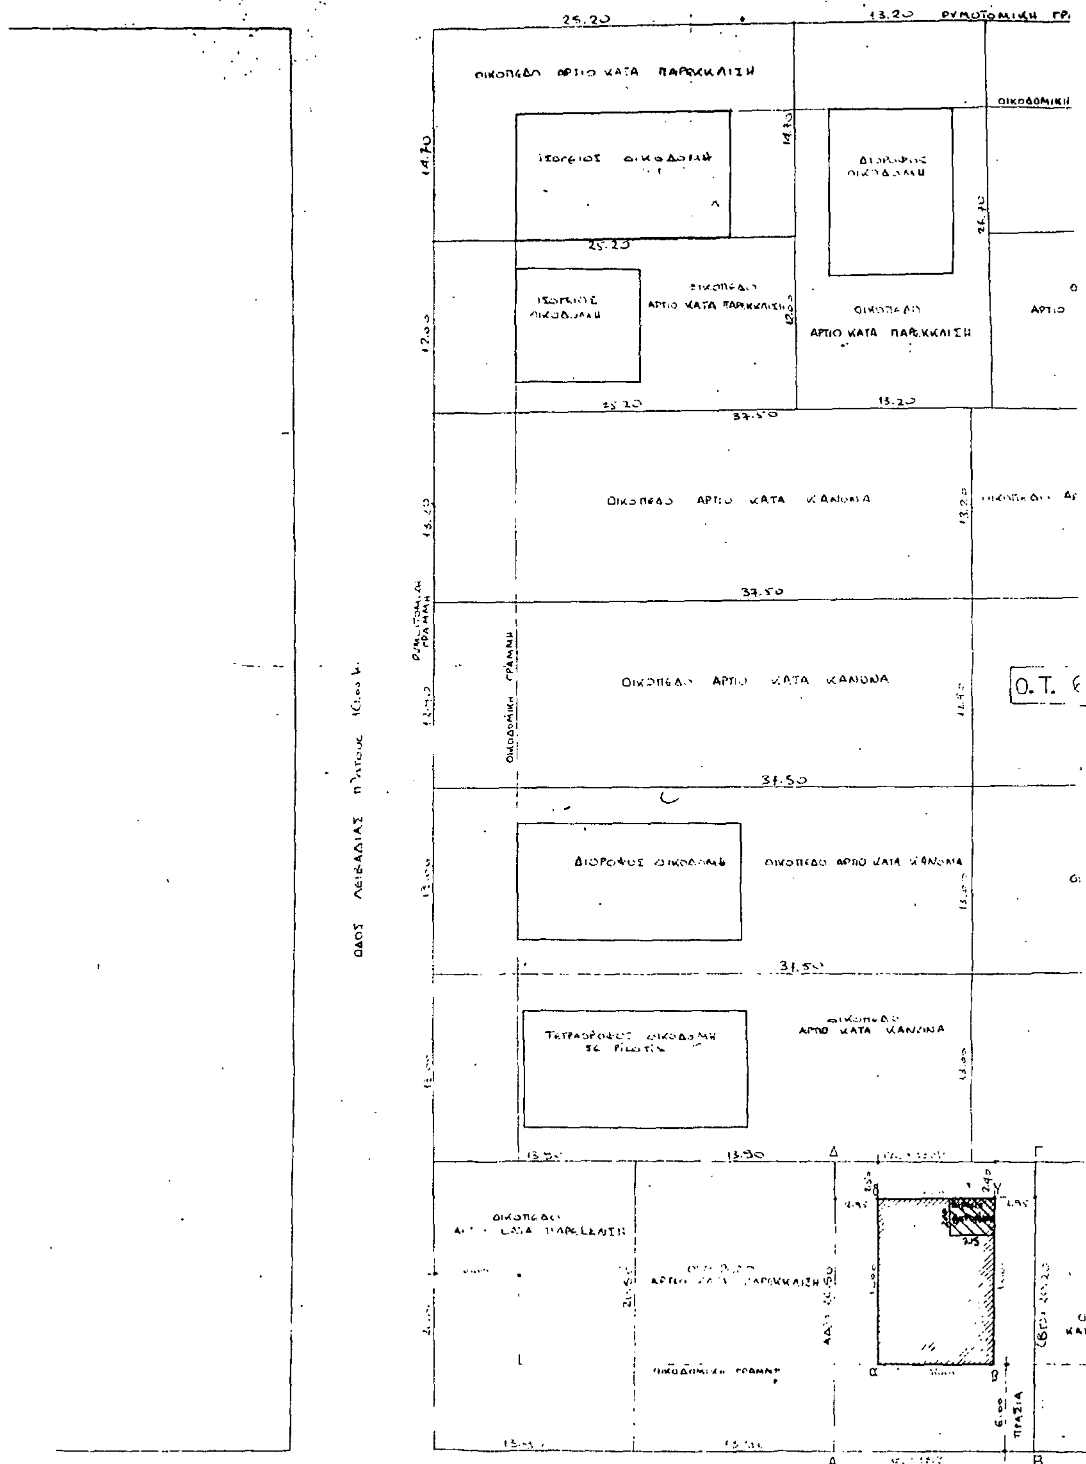
ΤΟΠΟΓΡΑΦΙΚΟ ΔΙΑΓΡΑΜΜΑ
ΟΙΚΟΔΟΜΗΣ ΙΩΑΝΝΗ & ΡΟΖΑΡΙΑΣ ΦΡΑΓΚΟΠΟΥΛΟΥ ΚΑΙ ΠΡΑΣΙΝΟΥ & ΧΡΥΣΟΥΛΑΣ ΚΑΤΣΙΠΟΔΗ
επί της οδού ΜΕΣΣΗΝΗΣ αρ. 49 - Ο.Τ. 6 Αγ. Τερψιθέα - Γλυφάδα
ΟΔΟΣ ΕΛ. ΒΕΝΙΖΕΛΟΥ πλάτ.
ΡΥΜΟΤΟΜΙΚΗ ΓΡ.
ΟΙΚΟΔΟΜΙΚΗ
25.20
13.20
ΟΙΚΟΠΕΔΟ ΑΡΤΙΟ ΚΑΤΑ ΠΑΡΕΚΚΛΙΣΗ
ΙΣΟΓΕΙΟΣ ΟΙΚΟΔΟΜΗ
ΔΙΟΡΟΦΟΣ ΟΙΚΟΔΟΜΗ
ΟΙΚΟΠΕΔΟ ΑΡΤΙΟ ΚΑΤΑ ΚΑΝΟΝΑ
37.50
ΡΥΜΟΤΟΜΙΚΗ ΓΡΑΜΜΗ
ΟΙΚΟΔΟΜΙΚΗ ΓΡΑΜΜΗ
Ο.Τ. 6
ΔΙΟΡΟΦΟΣ ΟΙΚΟΔΟΜΗ
ΤΕΤΡΑΩΡΟΦΟΣ ΟΙΚΟΔΟΜΗ ΣΕ PILOTIS
ΟΔΟΣ ΛΕΙΒΑΔΙΑΣ πλάτους 10.00 μ.
Δ
Γ
Α
Β
α
β
ΠΡΑΣΙΑ
ΟΔΟΣ ΜΕΣΣΗΝΗΣ πλάτους 10.00 μ.
ΚΛΙΜΑΞ 1:200

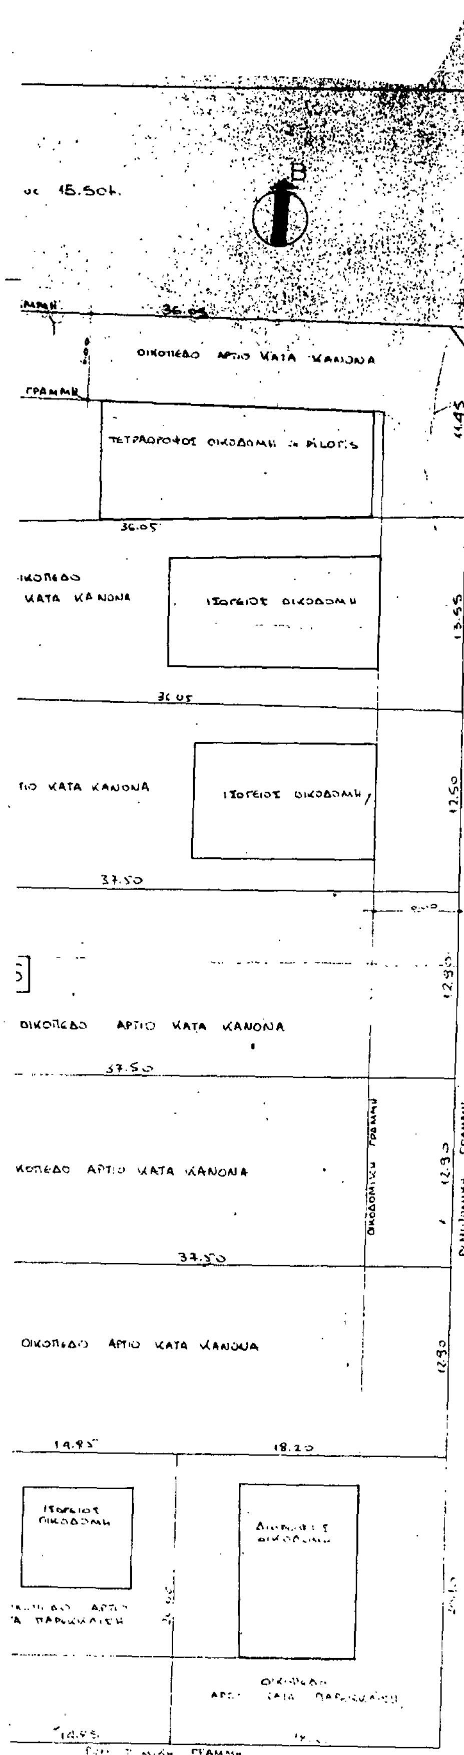

11.45

13.55

12.50

12.90

12.90

ΡΥΜΟΤΟΜΙΚΗ ΓΡΑΜΜΗ

ΟΔΟΣ ΒΑΡΑΣΟΒΑΣ πλάτους 10.00 μ.

ΥΠΟΥΡΓΕΙΟ

ΟΡΟΙ ΔΟΜΗΣΗΣ

ΟΙΚΟΔ. ΣΥΣΤΗΜΑ : ΠΑΝΤΑΧΟΘΕΝ ΕΛΕΥΘΕΡΟ
Ε. ελ. : 280 (κατά παρέκκλιση) - 400 (κατά κανόνα)
ΠΡΟΣΩΠΟ : 12 - 15
ΒΑΘΟΣ : 18 25
ΚΑΛΥΨΗ : 40%
Σ.Δ. : [illegible]
ΜΕΓΙΣΤΟ ΥΨΟΣ : [illegible]

Δ/γμα 10/4/1934

Ε = 280μ2 $\frac{\text{ΓΟΚ /85}}{400μ2}$

Π = 12μ 15μ

κάλυψη 70% ΓΟΚ/85

(Σ.Δ) = 1.00 {ΦΕΚ 376Δ/78, » 618Δ/79}

οροφος Β' ύψη ΓΟΚ/85

Π-Ε, κάλυψη 40% } προ ΓΟΚ/85

Γ 44841/88

έγκρισης πραγματοποίησης μεταφοράς συντελεστή δόμησης σε ακίνητα που βρίσκεται εντός του εγκεκριμ. ρυμοτομικ. σχεδίου δήμου Γλυφάδας (ν. Αττικής).

16 Ιουνίου 1988


ΔΙΕΥΘΥΝΤΗΣ

Ν. ΚΟΚΚΟΤΑΚΗΣ

ΑΘΗΝΑ, ΙΟΥΝΙΟΣ -7

ΜΗΧΑΝΙΚΟΣ

ΟΙΚΟΔΟΜΗ ΚΚ ΙΩΑΝΝΗ ΦΡΑΓΚΟΠΟΥΛΟΥ Κ. ΡΟΖΑΡΙΑΣ συζ. ΙΩΑΝΝΟΥ ΦΡΑΓΚΟΠΟΥΛΟΥ ΚΑΙ ΓΕΡΑΣΙΜΟΥ & ΧΡΥΣΟΥΛΑΣ ΚΑΤΣΙΠΟΔΗ
ΕΠΙ ΤΗΣ ΟΔΟΥ ΜΕΣΣΗΝΗΣ ΑΡ 49 Ο.Τ. 6 ΕΙΣ ΤΕΡΨΙΘΕΑ
ΓΛΥΦΑΔΑ

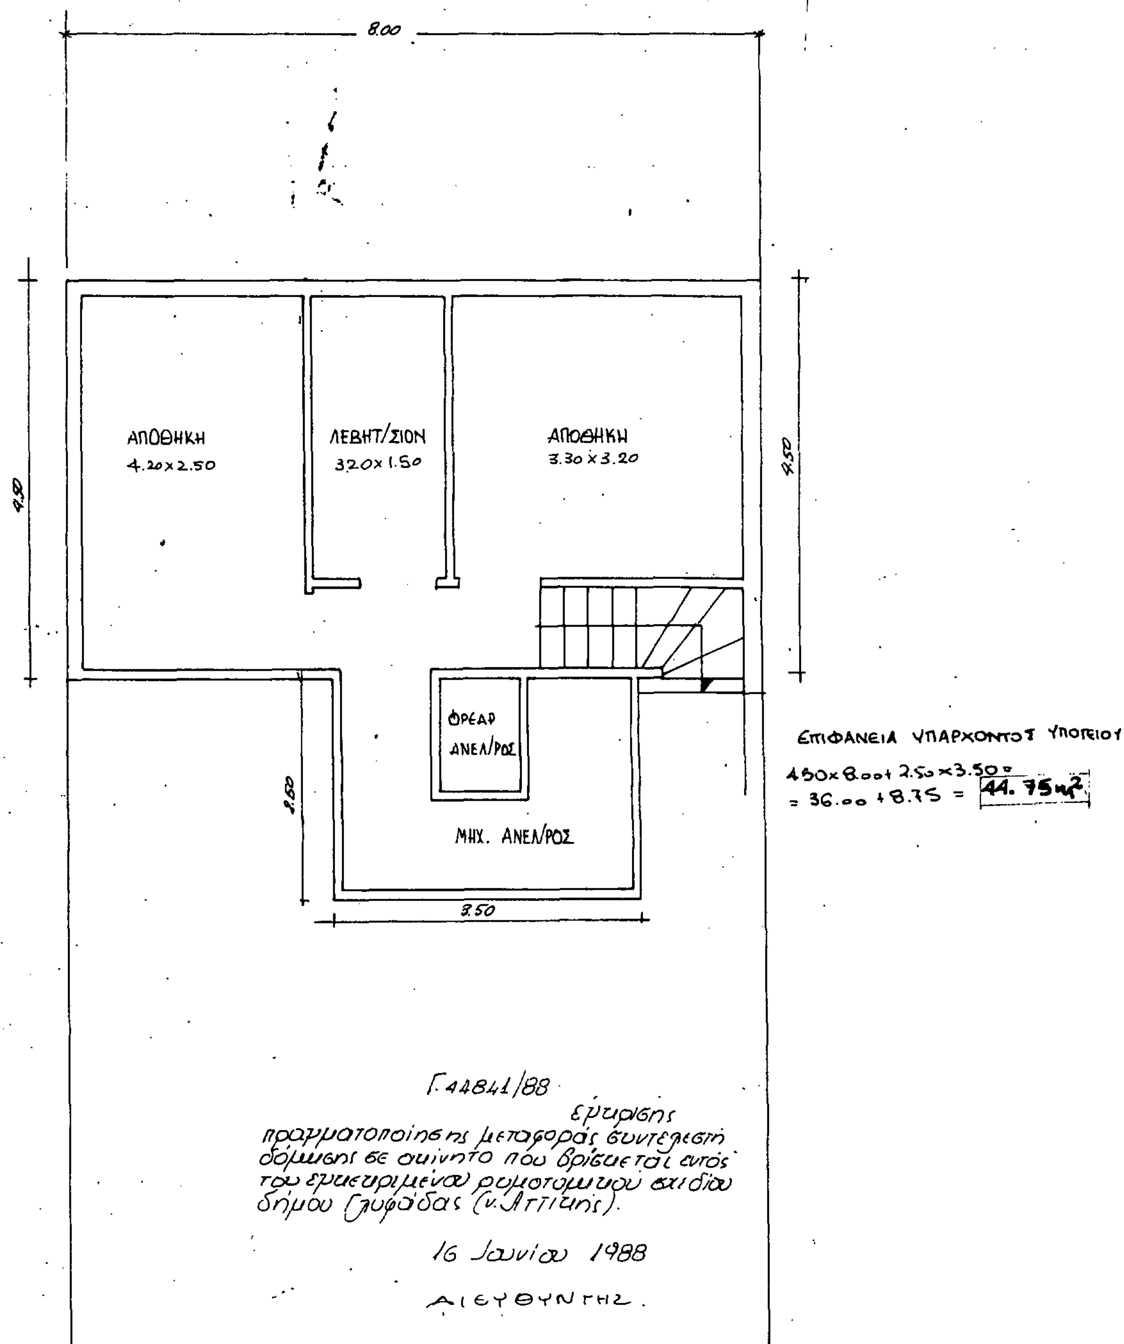

Ν. ΣΟΥΣΟΤΑΣΗΣ.

ΚΑΤΟΨΗ ΥΠΑΡΧΟΝΤΟΣ ΥΠΟΓΕΙΟΥ κλίμαξ 1:50

ΑΘΗΝΑ, ΙΟΥΝΙΟΣ '87
Ο ΜΗΧΑΝΙΚΟΣ

ΑΠΟ ΤΟ ΕΘΝΙΚΟ ΤΥΠΟΓΡΑΦΕΙΟ